


PLANTA-SECCION
ESCALA 1:50

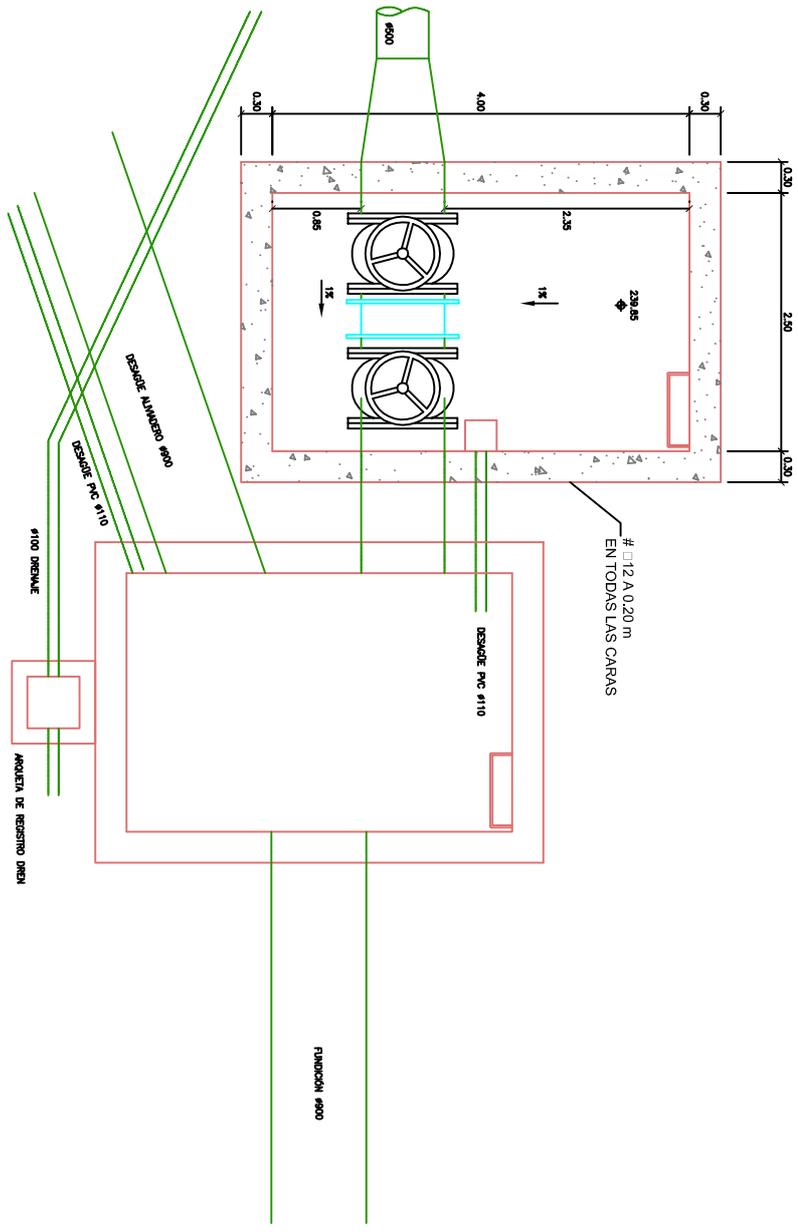

ALZADO
ESCALA 1:50

